


積ブロック工展開図例

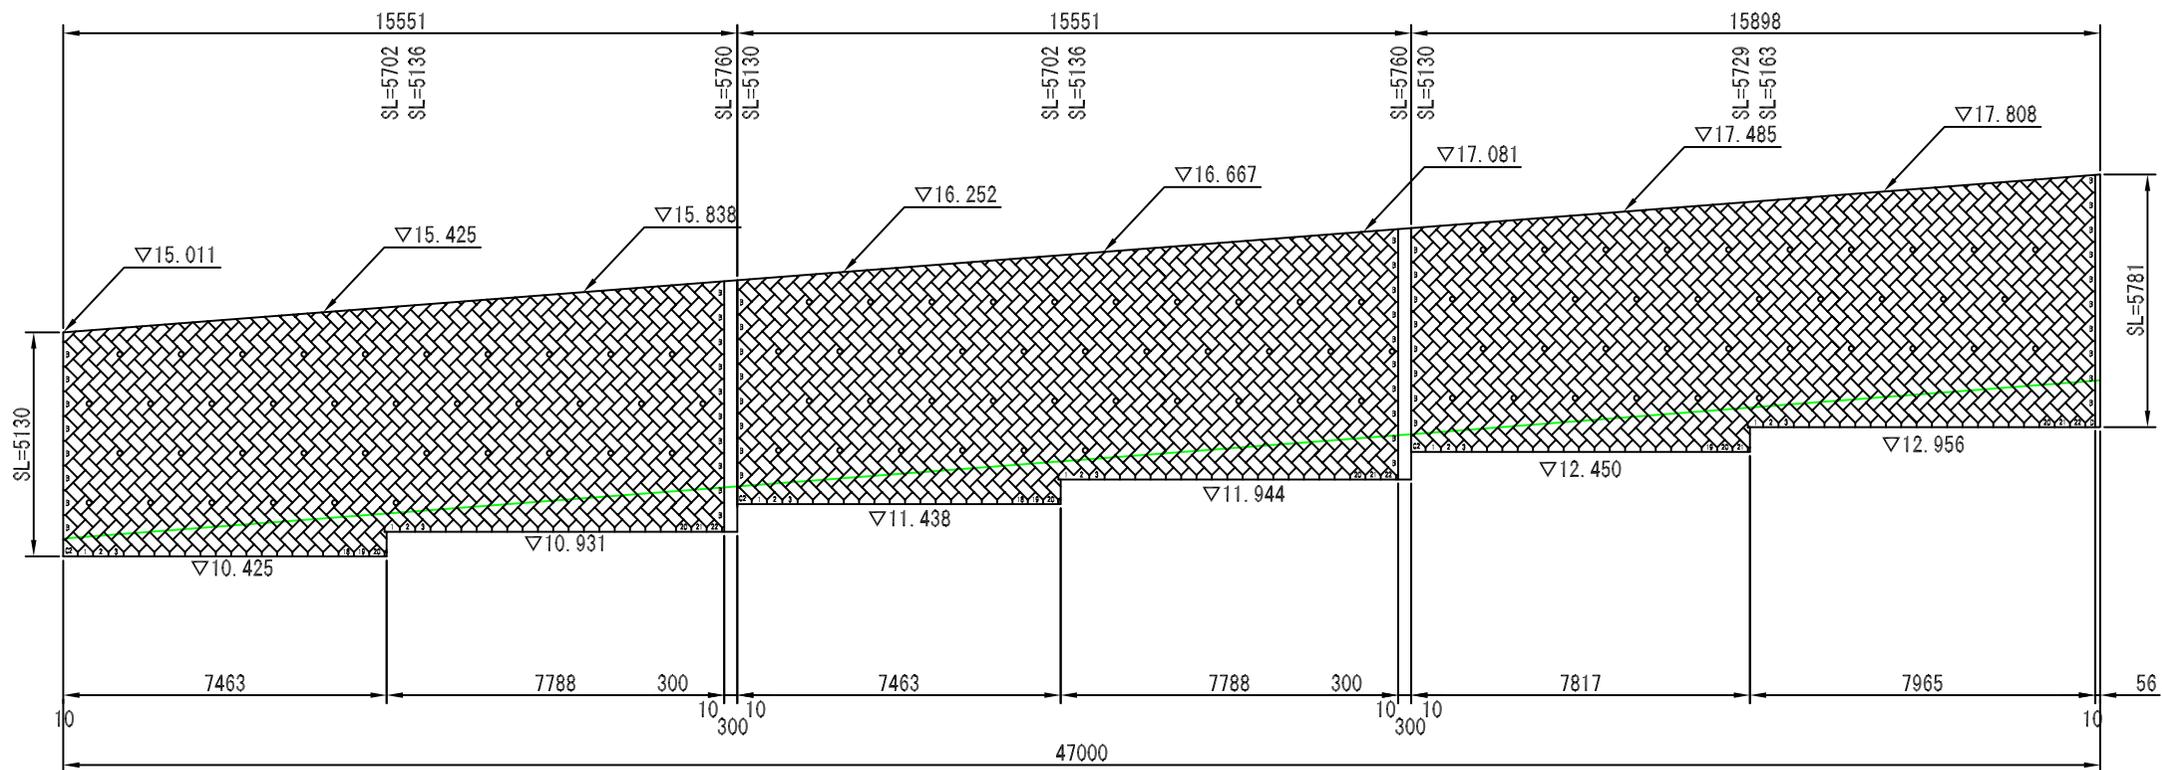

標準断面図 S=1:30

